N
V E
S

Dimitrie Musca

Digitally signed by Dimitrie Musca
Date: 2025.03.22 10:21:28 +02'00'

SPECIFICATIE:				REFERAT DE VERIFICARE NR./DATA	
Proiectant: *PROWATT CONSTRUCT SRL* Adresa : Frumuseni, str Principala, nr.25, jud.Arad				**Beneficiar:** *COMBINATUL AGROINDUSTRIAL CURTICI* Adresa: Loc.Macea, nr.FN,CF300291 Judetul Arad	Proiect nr. 11/2025
SPECIFICATIE:	NUME	Semnatura:	Data:	**Denumire proiect:** INVESTITIE IN NOI CAPACITATII DE PRODUCERE A ENERGIEI ELECTRICE PENTRU AUTOCONSUM	FAZA: SF
Sef proiect:	ing. TRAIAN IHUT		02/ 2025		
Proiectat:	ing. TRAIAN IHUT		Scara:	Titlul plansei: PLAN DE INCADRARE IN TERITORIU	Plansa Nr. E-01
Desenat:	ing. TRAIAN IHUT				

SOCIETATE COMERCIALA PROWATT CONSTRUCT S.R.L. CUI 33061624 J23/2014 ROMANIA

SPECIFICATIE:

				REFERAT DE VERIFICARE NR./DATA	
Proiectant: ***PROWATT CONSTRUCT SRL*** Adresa : Frumuseni, str Principala, nr.25, jud.Arad				**Beneficiar:** ***COMBINATUL AGROINDUSTRIAL CURTICI*** Adresa: Loc.Macea, nr.FN,CF300291 Judetul Arad	Proiect nr. 11/2025
SPECIFICATIE:	NUME	Semnatura:	Data:	**Denumire proiect:** INVESTITIE IN NOI CAPACITATII DE PRODUCERE A ENERGIEI ELECTRICE PENTRU AUTOCONSUM	FAZA: SF
Sef proiect:	*ing. TRAIAN IHUT*		02/ 2025		
Proiectat:	*ing. TRAIAN IHUT*		Scara:	Titlul plansei: PLAN DE AMPLASARE PANOURI FOTOVOLTAICE	Plansa Nr. E-02
Desenat:	*ing. TRAIAN IHUT*				

SOCIETATE COMERCIALA CUI 33061624 2 PROWATT CONSTRUCT S.R.L. J2023/2014 ROMANIA

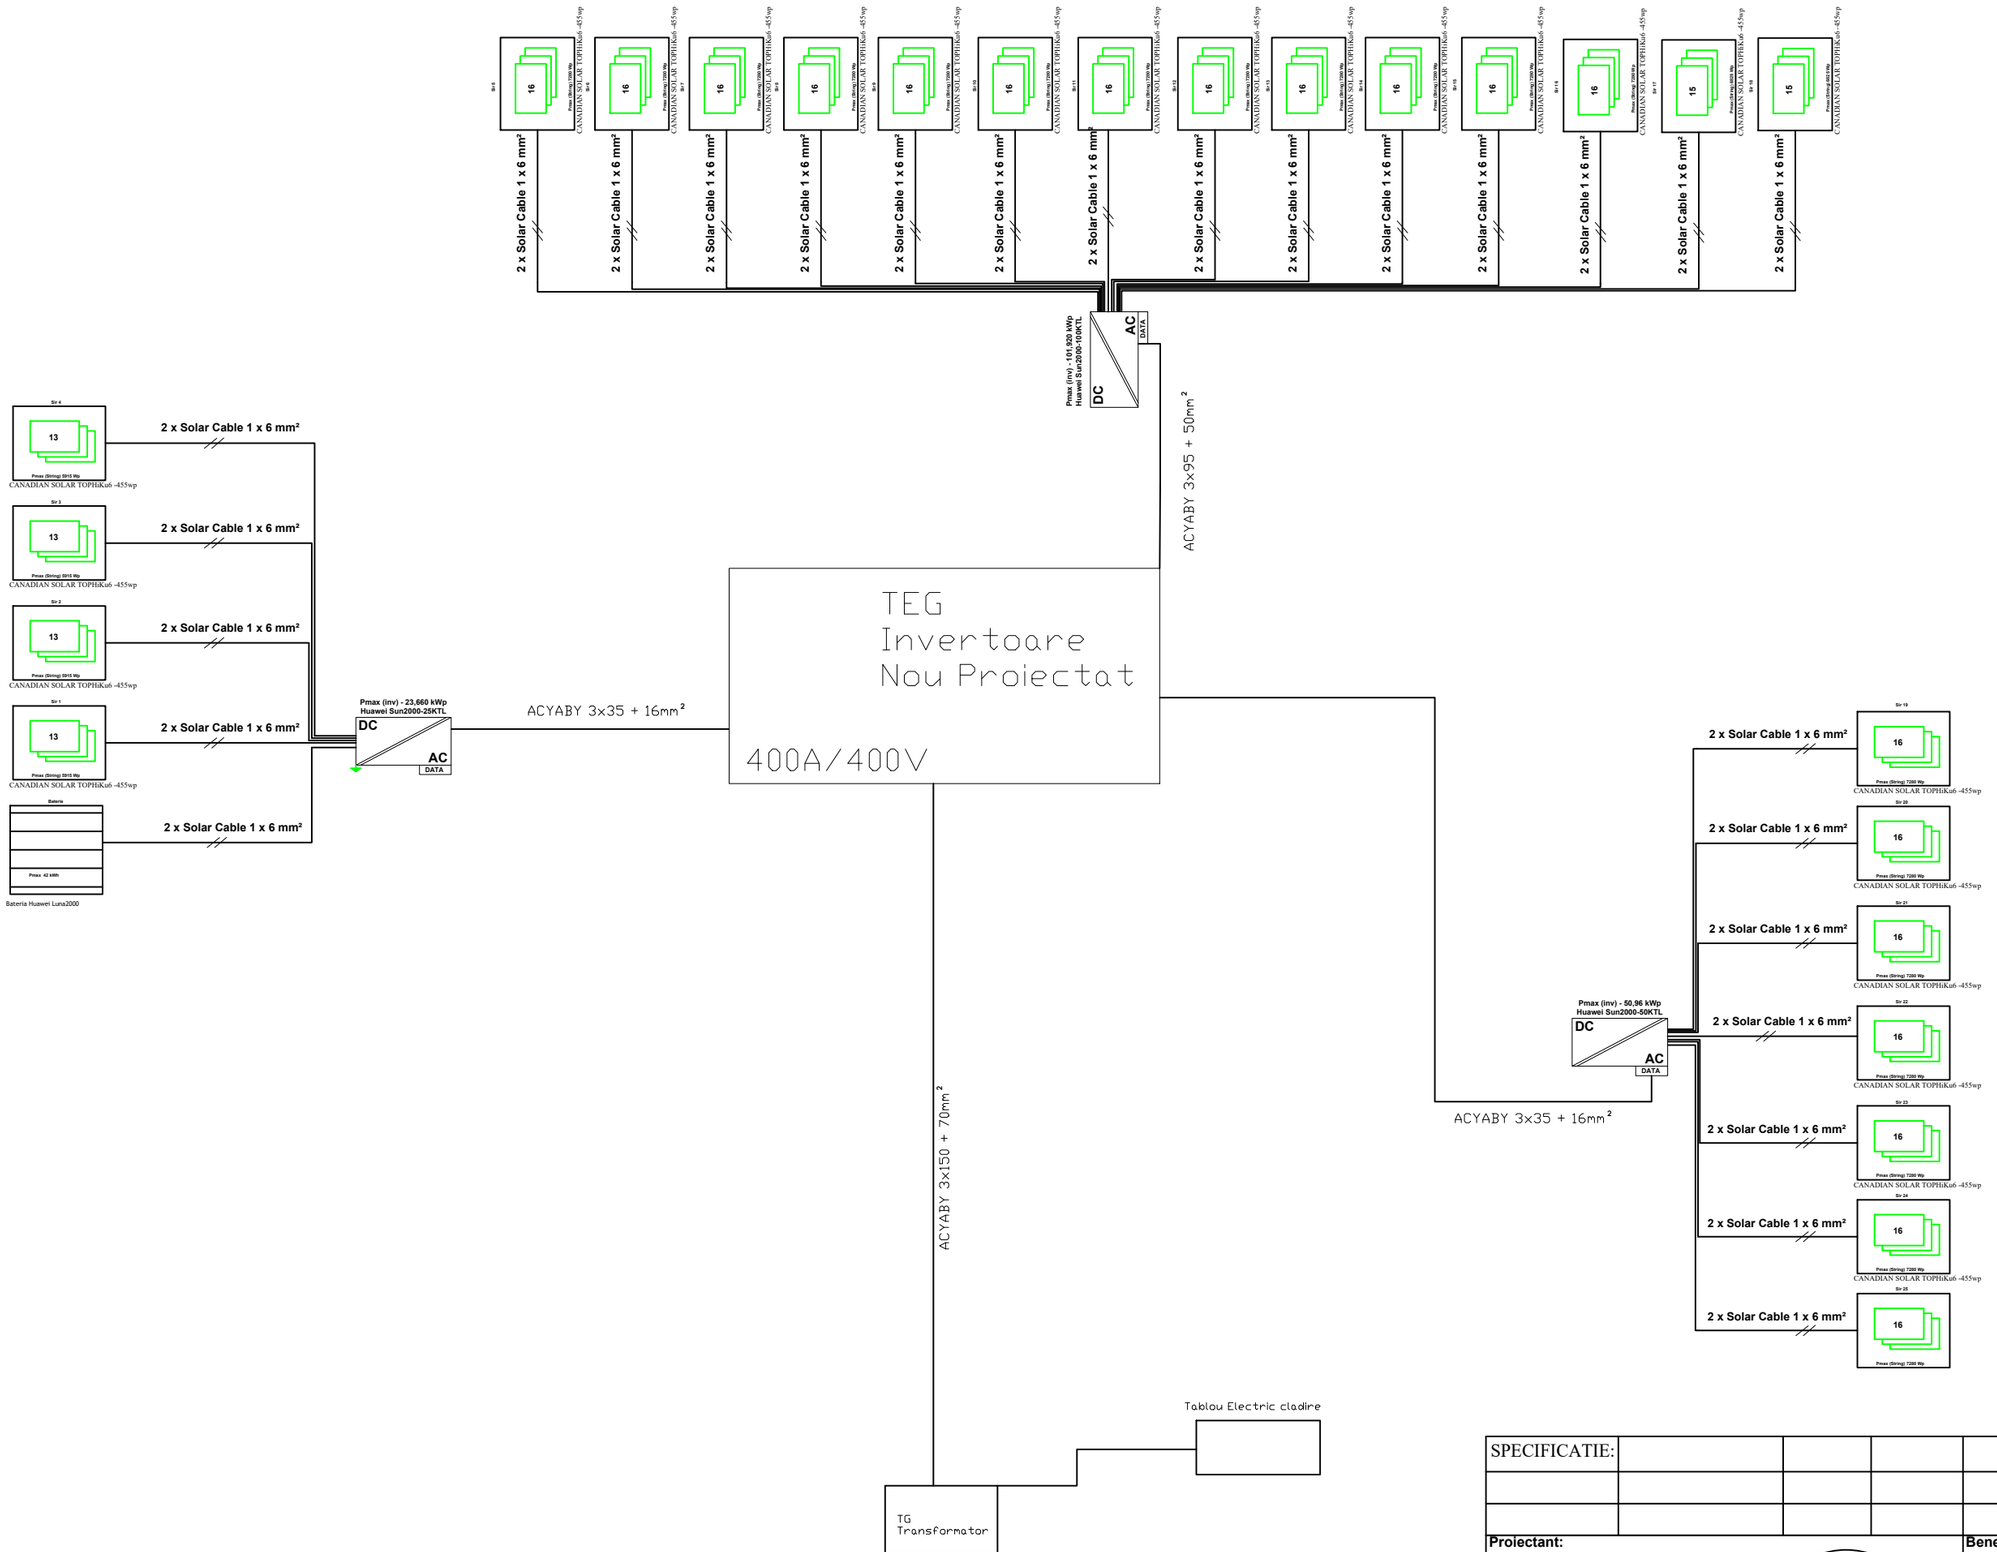

SPECIFICATIE:				REFERAT DE VERIFICARE NR./DATA

Proiectant:
PROWATT CONSTRUCT SRL
Adresa : Frumuseni, str Principala, nr.25, jud.Arad

Beneficiar:
COMBINATUL AGROINDUSTRIAL CURTICI
Adresa: Loc.Macea, nr.FN,CF300291 Judetul Arad

SPECIFICATIE:	NUME	Semnătură:	Data:
Sef proiect:	*ing. TRAIAN IHUT*		01/ 2025
Proiectat:	*ing. TRAIAN IHUT*		
Desenat:	*ing. TRAIAN IHUT*		Scara:

PROWATT CONSTRUCT S.R.L. CUI 33061624 J02/1433/2014 ROMANIA

Denumire proiect:
INVESTITIE IN NOI CAPACITATII DE PRODUCERE A ENERGIEI ELECTRICE PENTRU AUTOCONSUM

Titlul plansei:
Schema Electrica Monofilară a instalației de producere a energiei electrice și modul de racordare a acesteia în instalația de utilizare existentă

Proiect nr. 11/2025

FAZA: SF

Plansa Nr. E-03

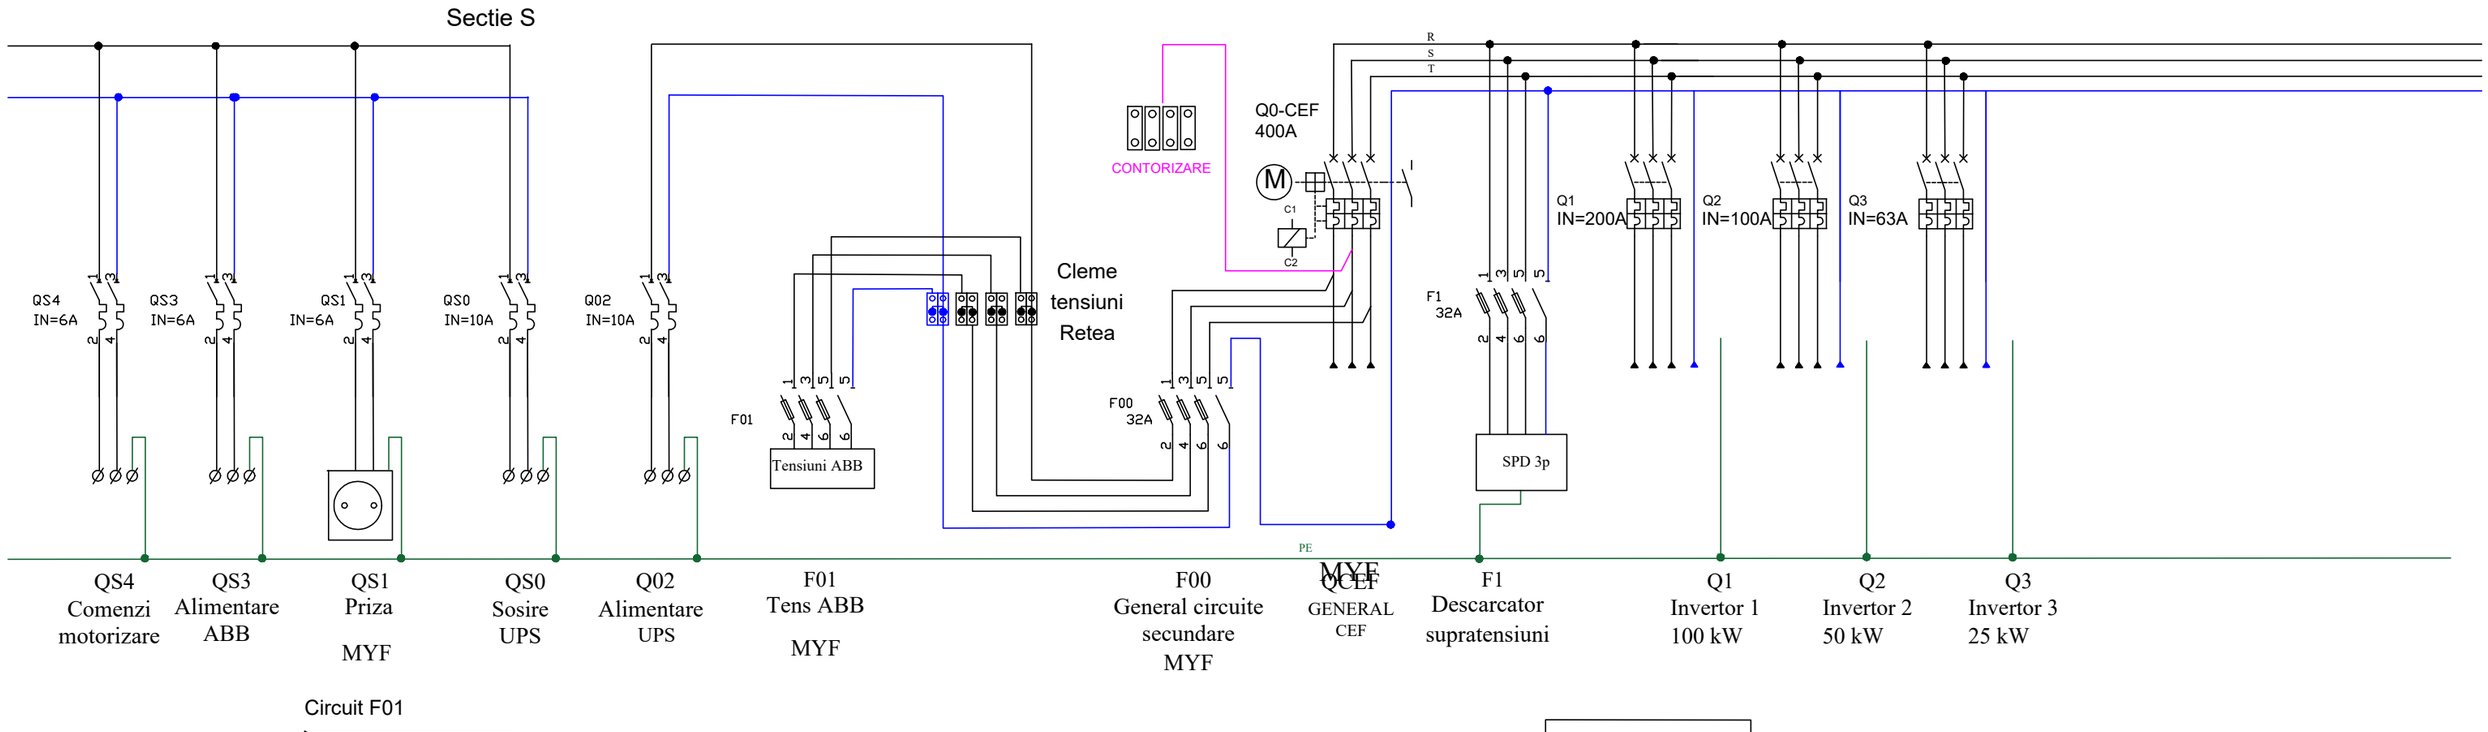

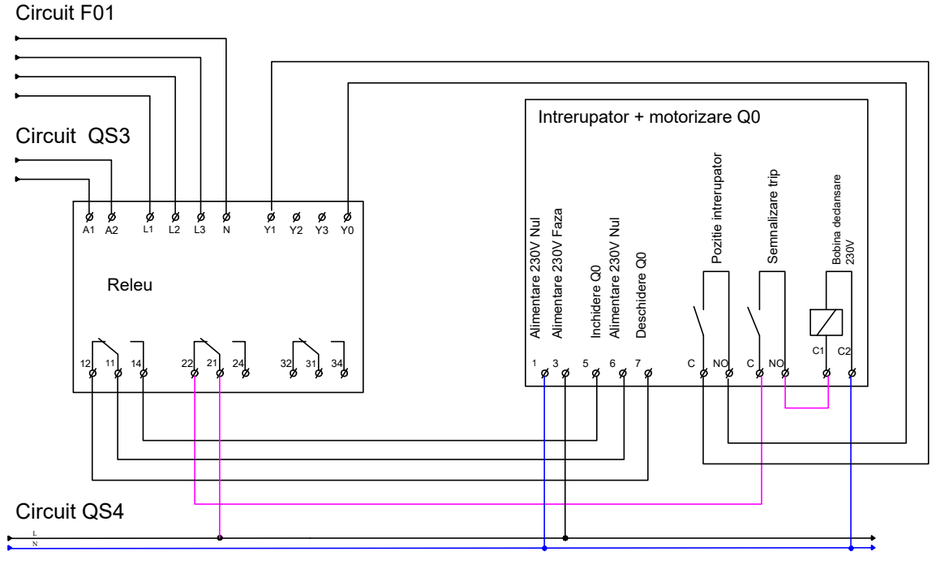

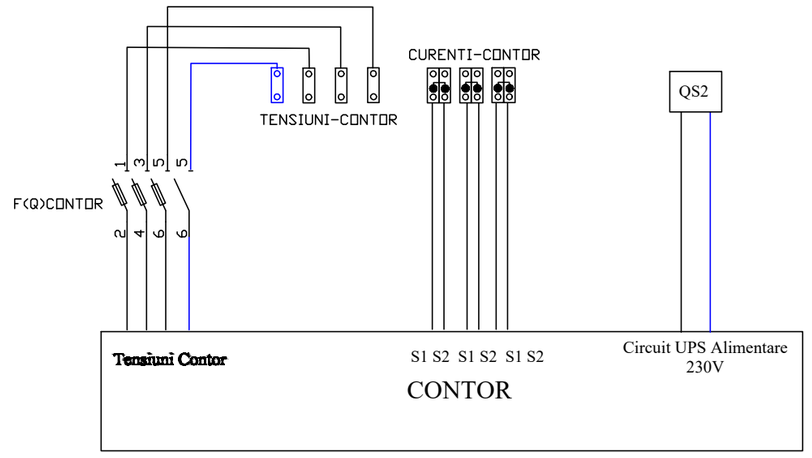

SPECIFICATIE:				REFERAT DE VERIFICARE NR./DATA

Proiectant:
PROWATT CONSTRUCT SRL
Adresa : Frumuseni, str Principala, nr.25, jud.Arad

Beneficiar:
COMBINATUL AGROINDUSTRIAL CURTICI
Adresa: Loc.Macea, nr.FN,CF300291 Judetul Arad

Proiect nr. 11/2025

SPECIFICATIE:	NUME	Semnatura	Data:
Sef proiect:	*ing. TRAIAN IHUT*		02/ 2025
Proiectat:	*ing. TRAIAN IHUT*		Scara:
Desenat:	*ing. TRAIAN IHUT*		

PROWATT CONSTRUCT S.R.L.

Denumire proiect:
INVESTITIE IN NOI CAPACITATII DE PRODUCERE A ENERGIEI ELECTRICE PENTRU AUTOCONSUM

FAZA: SF

Titlul plansei:
Schemă monofilară Tablou Electric antinsularizare TE PV

Plansa Nr. E-04